


Deckblatt 2 1. Änderung Marienstrasse

WA 3	III
0,4	TH 9,50 m FH 13,50 m FD:GH 12,00 m
a2 (EH, DH)	SD, ZD, FD

WA 4	II
0,4	TH 7,00 m FH 11,50 m
a2 (EH, DH)	SD, PD, VPD

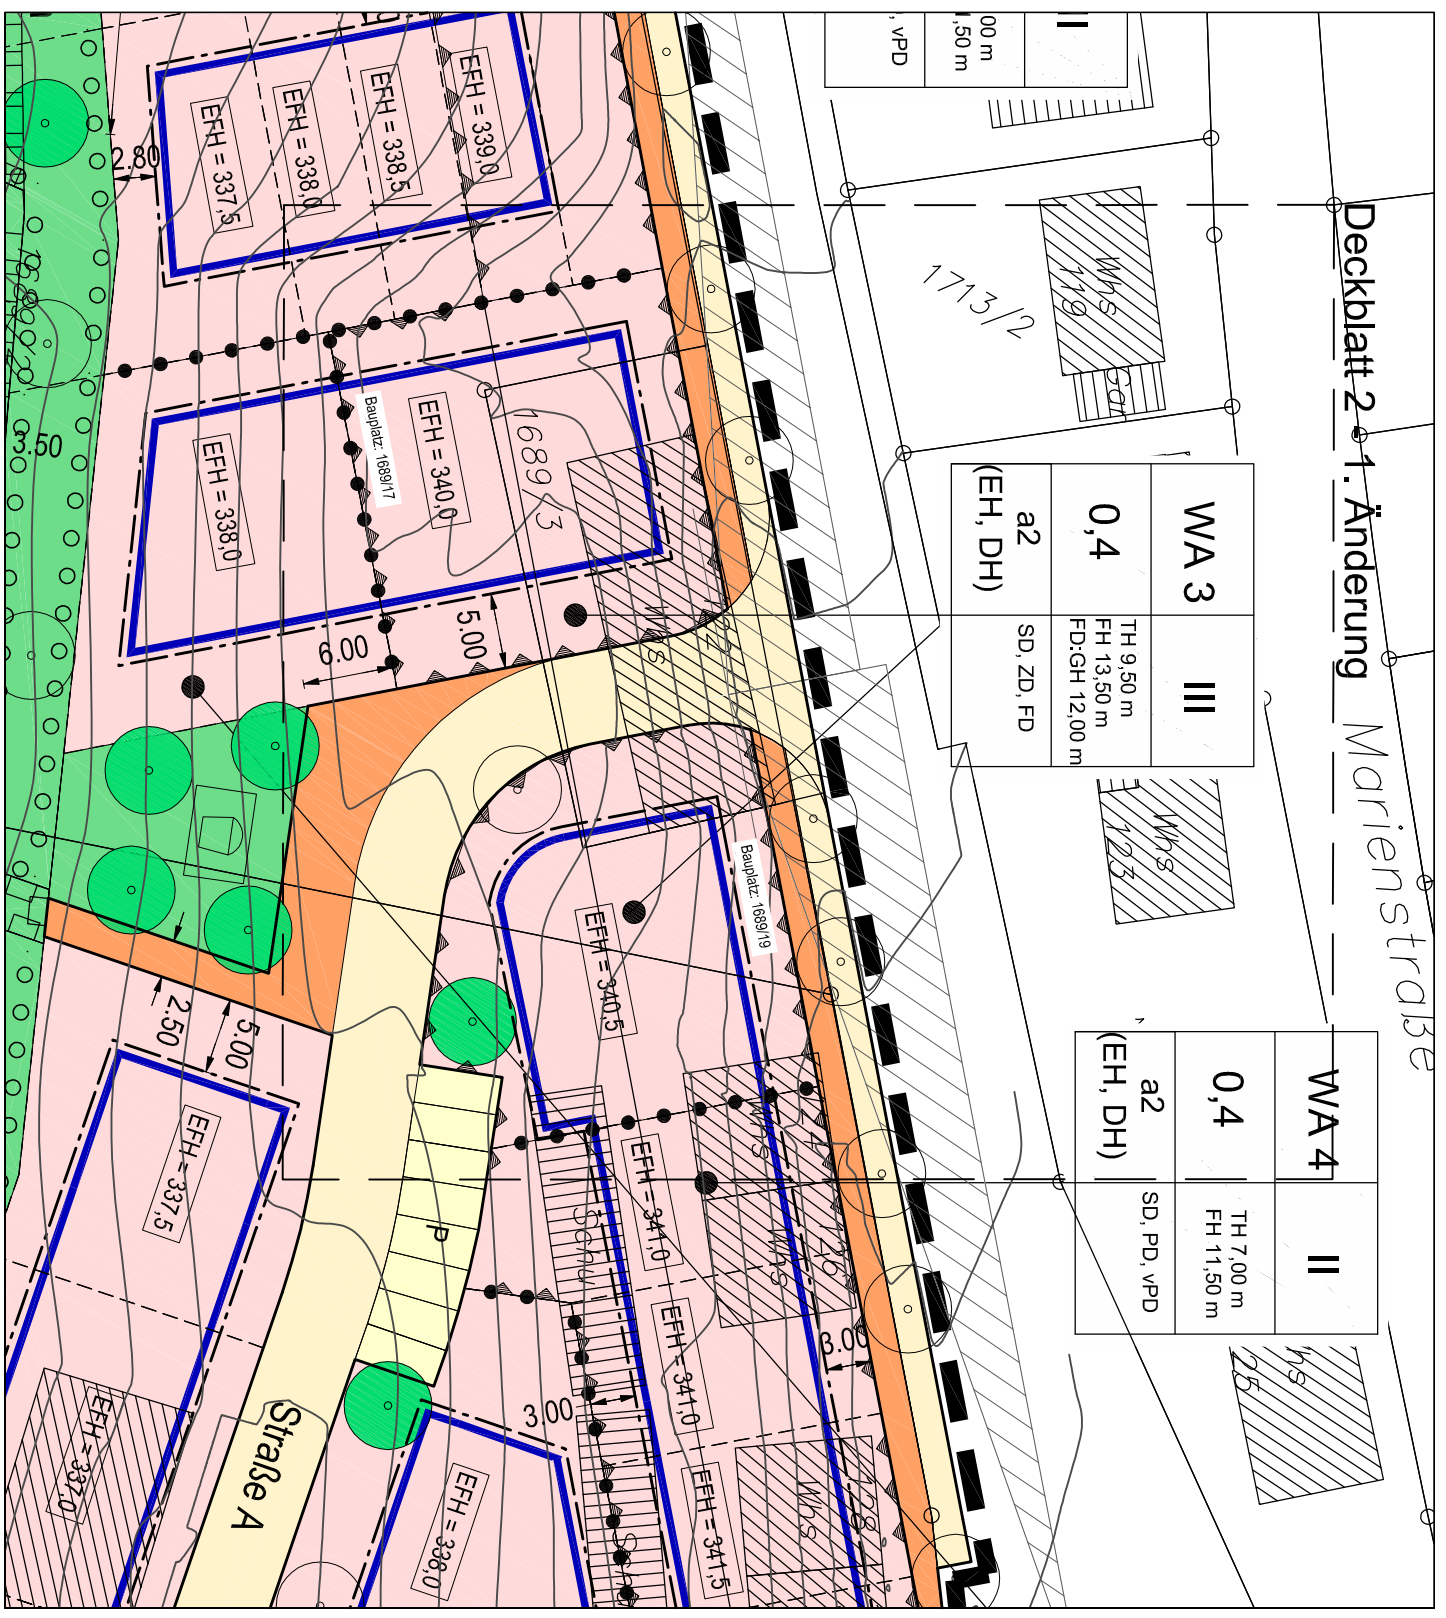

Landkreis Reutlingen,
Gemeinde Wannweil

1. Änderung - Bebauungsplan
"Alte Spinnerei - Fallenbach"

Deckblatt 2
Bereich WA 3

30.11.2015

M 1: 500

Citiplan GmbH
Stadtplanung und Projektentwicklung
Wörthstraße 93, 72793 Pfullingen
Telefon +49 7121 926892
Info@citiplan.de - www.citiplan.de

